ÚZEMNÍ PLÁN STUDENEC

ÚPLNÉ ZNĚNÍ PO ZMĚNĚ Č. 1 A Č. 2A

D.1 KOORDINAČNÍ VÝKRES M=1:5 000

LEGENDA

ZÁKLADNÍ ČLENĚNÍ ÚZEMÍ

- HRANICE ŘEŠENÉHO ÚZEMÍ
- HRANICE KATASTRÁLNÍHO ÚZEMÍ
- HRANICE POZEMKU
- HRANICE LIBERECKÉHO A KRÁLOVÉHRADECKÉHO KRAJE
- ZASTAVĚNÉ ÚZEMÍ K 27.1.2022
- Z – ZASTAVITELNÉ PLOCHY
- K – PLOCHY ZMĚN V KRAJINĚ

PLOCHY S ROZDÍLNÝM ZPŮSOBEM VYUŽITÍ

stabilizované plochy	plochy změn	plochy územních rezerv	
PB	PB		PLOCHY BYDLENÍ
PS	PS		PLOCHY SMÍŠENÉ OBYTNÉ
SV	SV		PLOCHY SMÍŠENÉ VÝROBNÍ
OV	OV		PLOCHY OBČANSKÉHO VYBAVENÍ veřejná infrastruktura
OS	OS		PLOCHY OBČANSKÉHO VYBAVENÍ tělovýchovná a sportovní zařízení
			PLOCHY OBČANSKÉHO VYBAVENÍ hřbitov
DS			PLOCHY DOPRAVNÍ INFRASTRUKTURY silniční doprava
TI	TI		PLOCHY TECHNICKÉ INFRASTRUKTURY
VS			PLOCHY VÝROBY A SKLADOVÁNÍ
VM			PLOCHY VÝROBY A SKLADOVÁNÍ zemědělská výroba
PZ			PLOCHY ZELENĚ
NV			PLOCHY VODNÍ A VODOHOSPODÁŘSKÉ
NZ			PLOCHY ZEMĚDĚLSKÉ
NL			PLOCHY LESNÍ
NP			PLOCHY PŘÍRODNÍ
PT	PT		PLOCHY TĚŽBY NEROSTŮ
PX			PLOCHY SPECIFICKÉ

ÚZEMNÍ SYSTÉM EKOLOGICKÉ STABILITY

stáv.	návrh	
		HRANICE BIOCENTER
		HRANICE BIOKORIDORU
		HRANICE INTERAKČNÍCH PRVKU

RK REGIONÁLNÍ BIOKORIDOR
LC LOKÁLNÍ BIOCENTRUM
LK LOKÁLNÍ BIOKORIDOR

LIMITY VYUŽITÍ ÚZEMÍ - PŘÍRODNÍ LIMITY

stáv.	návrh	
II. PODKRKONOŠÍ		NÁZEV KRAJINNÉHO CELKU
		HRANICE KRAJINY
II.1 Dolnobransko		NÁZEV KRAJINY
		VZDÁLENOST 30 M OD HRANICE LESA
		VRSTEVNICE

DOPRAVNÍ INFRASTRUKTURA

stáv.	návrh	
		SILNICE II. TŘÍDY
		SILNICE III. TŘÍDY
		MÍSTNÍ A ÚČELOVÉ KOMUNIKACE
	D15C	KORIDOR DOPRAVNÍ INFRASTRUKTURY - PRO PŘELOŽKU SILNICE I/16
		CYKLOTRASA
		AUTOBUSOVÁ ZASTÁVKA
		IZOCHRONA DOCHÁZKY 5 MIN. (400 M - AUTOBUSOVÁ ZASTÁVKA)
		IZOCHRONA DOCHÁZKY 10 MIN. (800 M - ZASTÁVKA DRÁHY)
PHM		ČERPACÍ STANICE POHONNÝCH HMOT
		LYŽAŘSKÝ VLEK

LIMITY VYUŽITÍ ÚZEMÍ - GEOLOGICKÉ LIMITY

stáv.	návrh	
		PODDOLOVANÁ ÚZEMÍ
Bp2, 4		HLAVNÍ DŮLNÍ DÍLA
		REGISTROVANÝ PROGNOZNÍ ZDROJ VYHRAZENÉHO NEROSTU
		HRANICE ÚZEMÍ VYMEZENÉHO ÚZEMNÍM ROZHODNUTÍM K TĚŽBĚ
		PLOCHA A EVIDENČNÍ ČÍSLO SESUVU DLE ČGS
		ZVÝŠENÝ RADONOVÝ INDEX (TEKTONIKA)

LIMITY VYUŽITÍ ÚZEMÍ - HYGIENICKÉ LIMITY

stáv.	návrh	
		HRANICE OCHRANNÉHO PÁSMA VEŘEJNÉHO POHŘEBIŠTĚ

KULTURNÍ LIMITY A HODNOTY

stáv.	návrh	
		NEMOVITÁ KULTURNÍ PAMÁTKA, POPŘÍPADĚ SOUBOR
		ÚZEMÍ S ARCHEOLOGICKÝMI NÁLEZY

LIMITY VYUŽITÍ ÚZEMÍ - OSTATNÍ LIMITY

stáv.	návrh	
		HRANICE OCHRANNÉHO PÁSMA VOJENSKÉHO OBJEKTU

ODVODŇOVACÍ ZAŘÍZENÍ

stáv.	zděné	
		HLAVNÍ ODVODŇOVACÍ ZAŘÍZENÍ OTEVŘENÉ
		HLAVNÍ ODVODŇOVACÍ ZAŘÍZENÍ ZAKRYTÉ

TECHNICKÁ INFRASTRUKTURA

stáv.	návrh	
		VODOVOD
		KANALIZACE (GRAVITAČNÍ, TLAKOVÁ)
V		VODOJEM (V)
VZ		VODNÍ ZDROJ (VZ)
	ČOV 2	ČISTÍRNA ODPADNÍCH VOD
	ČS	ČERPACÍ STANICE TLAKOVÉ KANALIZACE
		NADZEMNÍ VEDENÍ VELMI VYSOKÉHO NAPĚTÍ (VVN) 110 kV
		NADZEMNÍ VEDENÍ VYSOKÉHO NAPĚTÍ (VN) 35 kV
		KABELOVÉ VEDENÍ VYSOKÉHO NAPĚTÍ
TS RS		TRAFOSTANICE
		TELEKOMUNIKAČNÍ KABEL
TVP		TELEVIZNÍ PŘEVADĚČ

LIMITY VYUŽITÍ ÚZEMÍ - TECHNICKÉ LIMITY

stáv.	návrh	
		OCHRANNÉ PÁSMO VEDENÍ VYSOKÉHO NAPĚTÍ (VN), VELMI VYSOKÉHO NAPĚTÍ (VVN) A TRAFOSTANICE (TS)
		HRANICE OCHRANNÉHO PÁSMA SILNICE II. A III. TŘÍDY

LIMITY VYUŽITÍ ÚZEMÍ - VODOHOSPODÁŘSKÉ LIMITY

stáv.	návrh	
		PÁSMO HYGIENICKÉ OCHRANY VODNÍHO ZDROJE I. STUPNĚ
		HRANICE OCHRANNÉHO PÁSMA VODNÍHO ZDROJE II. STUPNĚ
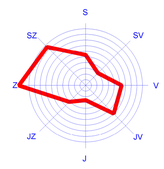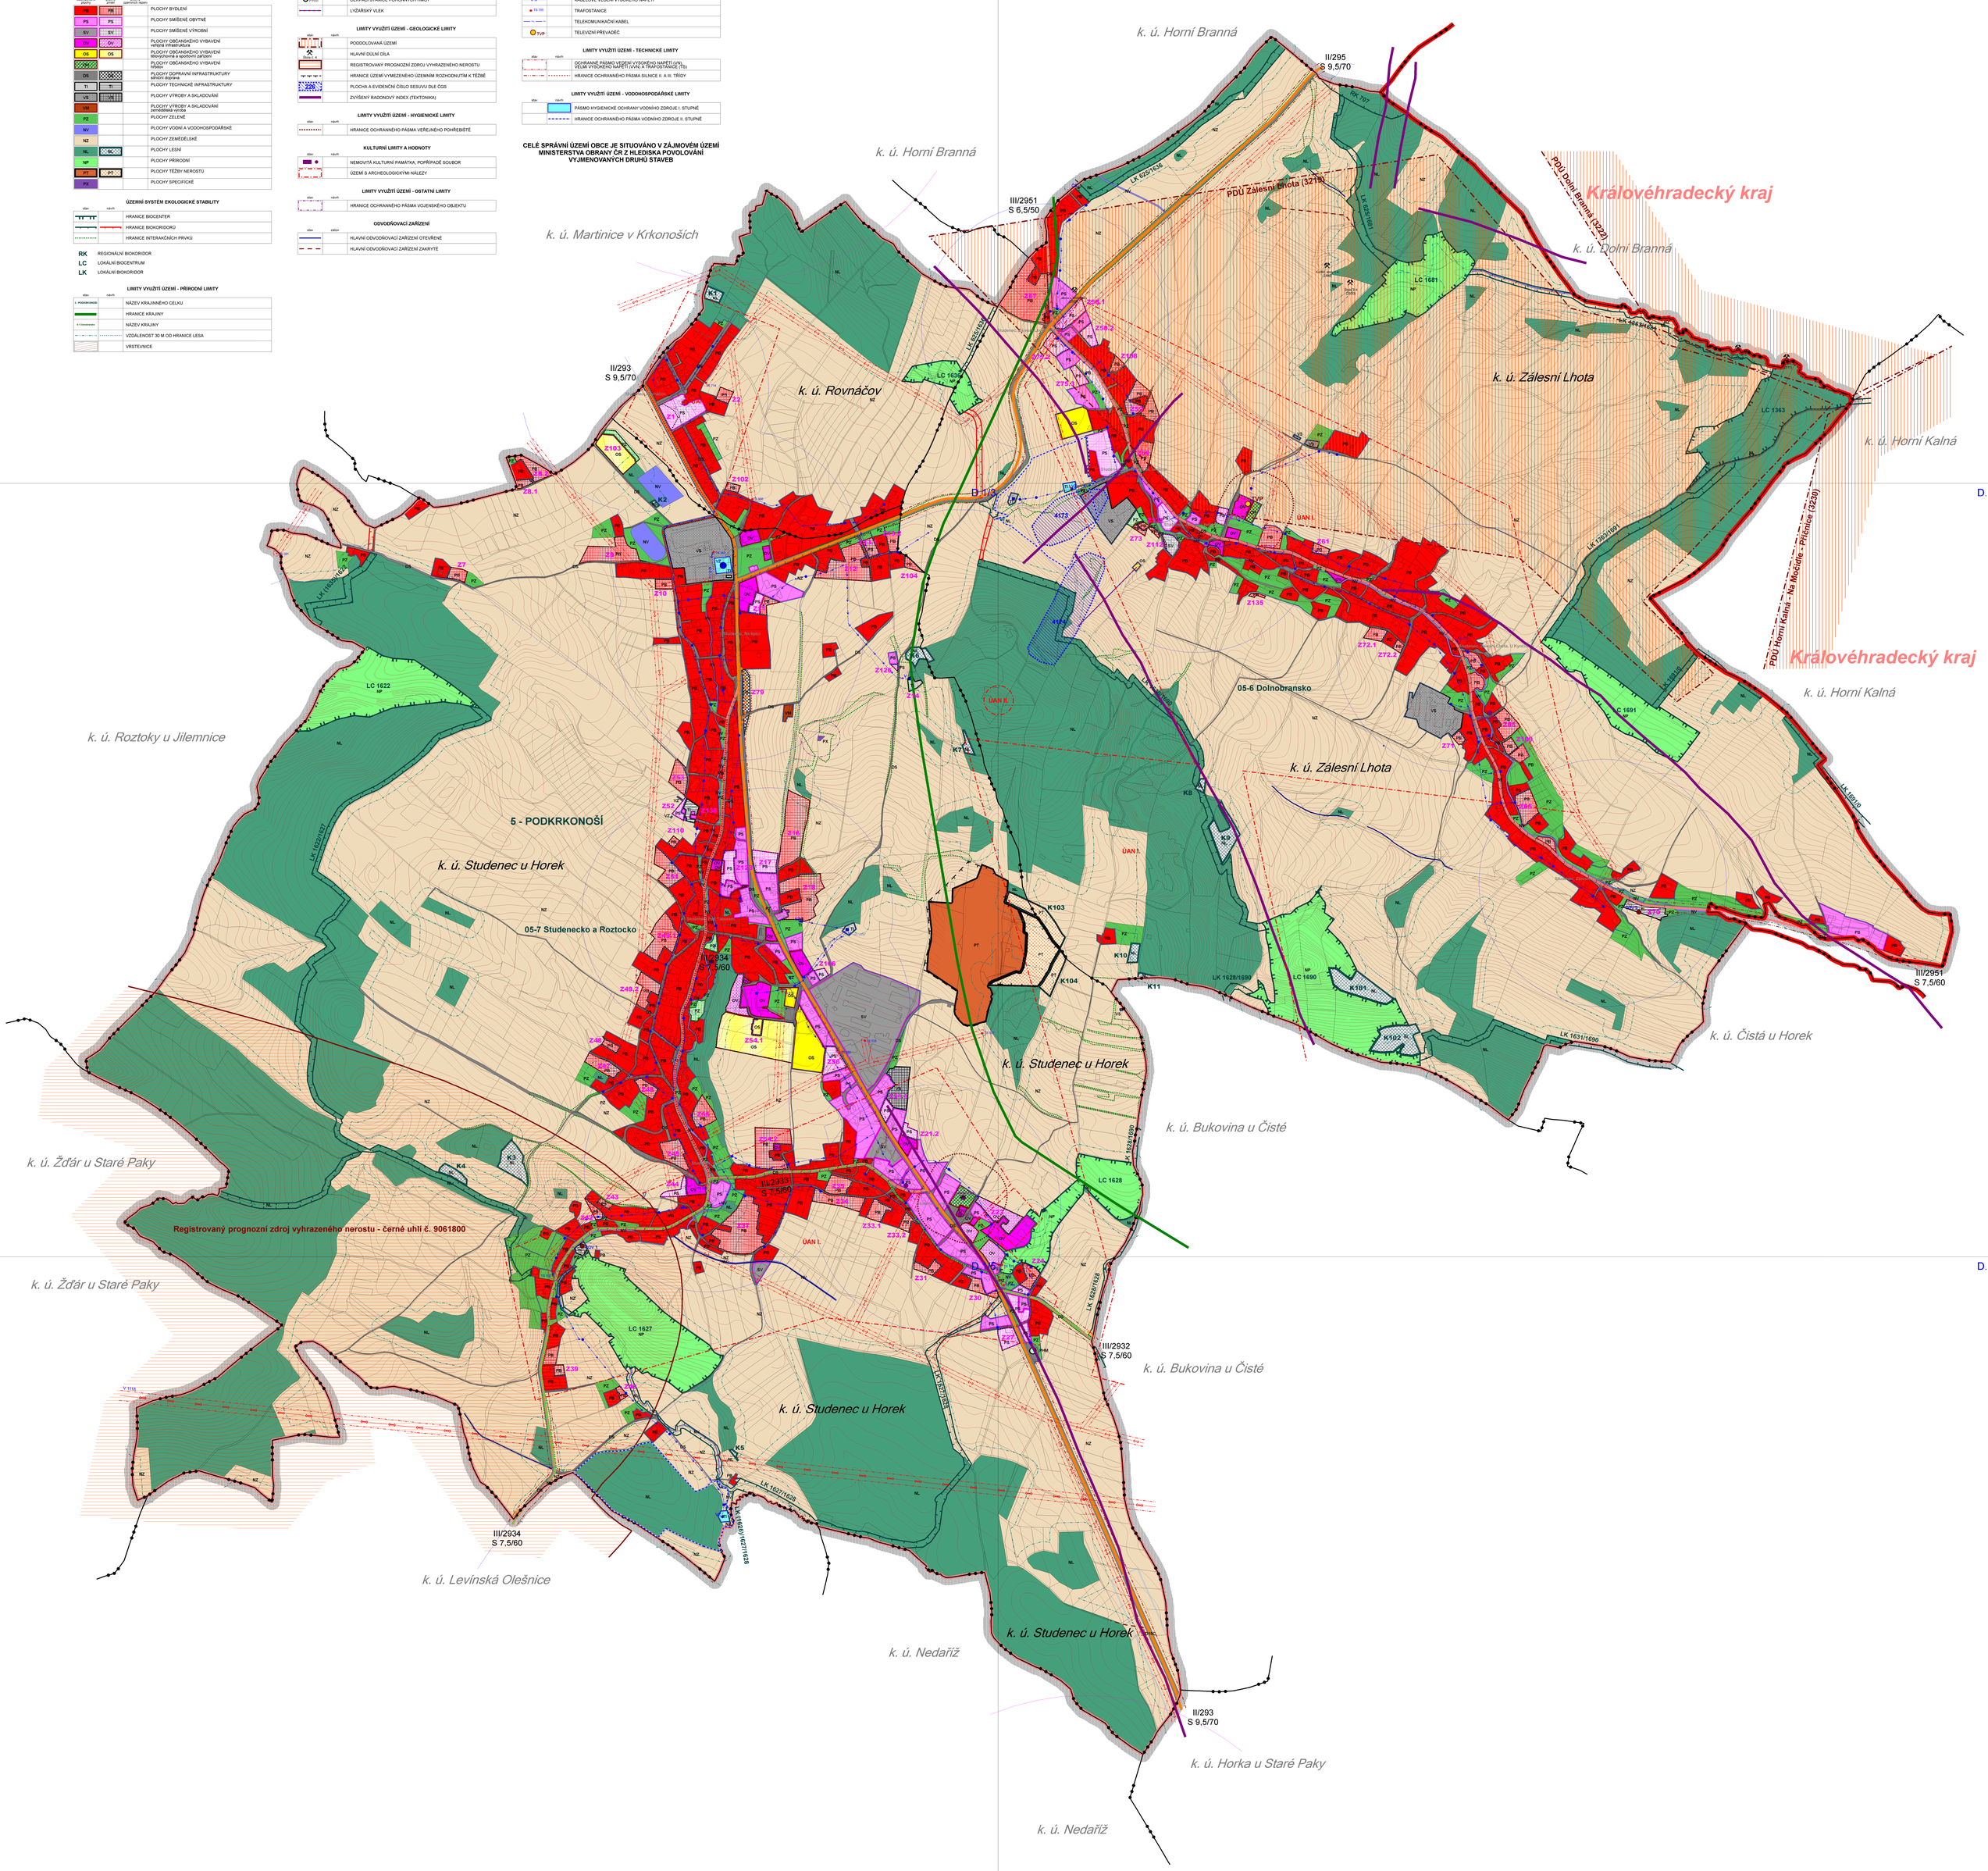
CELÉ SPRÁVNÍ ÚZEMÍ OBCE JE SITUOVÁNO V ZÁJMOVÉM ÚZEMÍ MINISTERSTVA OBRANY ČR Z HLEDISKA POVOLOVÁNÍ VYJMENOVANÝCH DRUHŮ STAVEB