ÚZEMNÍ PLÁN STUDENEC - ZMĚNA Č.2

D.1 KOORDINAČNÍ VÝKRES M=1:5 000

LEGENDA

ZÁKLADNÍ ČLENĚNÍ ÚZEMÍ

- HRANICE ŘEŠENÉHO ÚZEMÍ
- HRANICE KATASTRÁLNÍHO ÚZEMÍ
- HRANICE POZEMKU
- HRANICE LIBERECKÉHO A KRÁLOVÉHRADECKÉHO KRAJE
- ZASTAVITELNÉ PLOCHY
- K — PLOCHY ZMĚN V KRAJINĚ

PLOCHY S ROZDÍLNÝM ZPŮSOBEM VYUŽITÍ

stabilizované plochy	plochy změn	plochy specifické funkce	
PB	PB		PLOCHY BYDLENÍ
PS	PS		PLOCHY SMÍŠENÉ OBYTNÉ
SV	SV		PLOCHY SMÍŠENÉ VÝROBNÍ
OV	OV		PLOCHY OBČANSKÉHO VYBAVENÍ veřejná infrastruktura
OS	OS		PLOCHY OBČANSKÉHO VYBAVENÍ tělovýchovná a sportovní zařízení
OH			PLOCHY OBČANSKÉHO VYBAVENÍ hřbitov
DS		DS	PLOCHY DOPRAVNÍ INFRASTRUKTURY silniční doprava
TI	TI		PLOCHY TECHNICKÉ INFRASTRUKTURY
VS	VS		PLOCHY VÝROBY A SKLADOVÁNÍ
VR			PLOCHY VÝROBY A SKLADOVÁNÍ zemědělská výroba
PZ			PLOCHY ZELENĚ
NV			PLOCHY VODNÍ A VODOHOSPODÁŘSKÉ
NZ			PLOCHY ZEMĚDĚLSKÉ
NL		NL	PLOCHY LESNÍ
NP			PLOCHY PŘÍRODNÍ
PT	PT		PLOCHY TĚŽBY NEROSTŮ
PX			PLOCHY SPECIFICKÉ

DOPRAVNÍ INFRASTRUKTURA

stav	návrh	
		SILNICE II. TŘÍDY
		SILNICE III. TŘÍDY
		MÍSTNÍ A ÚČELOVÉ KOMUNIKACE
		CYKLOTRASA
		AUTOBUSOVÁ ZASTÁVKA
		IZOCHRONA DOCHÁZKY 5 MIN. (400 M - AUTOBUSOVÁ ZASTÁVKA)
		IZOCHRONA DOCHÁZKY 10 MIN. (800 M - ZASTÁVKA DRÁHY)
PHM		ČERPACÍ STANICE POHONNÝCH HMOT
		LYŽAŘSKÝ VLEK

TECHNICKÁ INFRASTRUKTURA

stav	návrh	
		VODOVOD
		KANALIZACE (GRAVITAČNÍ, TLAKOVÁ)
V		VODOJEM (V)
VZ		VODNÍ ZDROJ (VZ)
ČOV 2		ČISTÍRNA ODPADNÍCH VOD
		ČERPACÍ STANICE TLAKOVÉ KANALIZACE
		NADZEMNÍ VEDENÍ VELMI VYSOKÉHO NAPĚTÍ (VVN) 110 kV
		NADZEMNÍ VEDENÍ VYSOKÉHO NAPĚTÍ (VN) 35 kV
		KABELOVÉ VEDENÍ VYSOKÉHO NAPĚTÍ
TS 755		TRAFOSTANICE
		TELEKOMUNIKAČNÍ KABEL
TVP		TELEVIZNÍ PŘEVADĚČ

ÚZEMNÍ SYSTÉM EKOLOGICKÉ STABILITY

stav	návrh	
		HRANICE BIOCENTER
		HRANICE BIOKORIDORŮ
		HRANICE INTERAKČNÍCH PRVKŮ
LC		LOKÁLNÍ BIOCENTRUM
LK		LOKÁLNÍ BIOKORIDOR

LIMITY VYUŽITÍ ÚZEMÍ - TECHNICKÉ LIMITY

stav	návrh	
		OCHRANNÉ PÁSMO VEDENÍ VYSOKÉHO NAPĚTÍ (VN), VELMI VYSOKÉHO NAPĚTÍ (VVN) A TRAFOSTANICE (TS)
		HRANICE OCHRANNÉHO PÁSMA SILNICE II. A III. TŘÍDY

LIMITY VYUŽITÍ ÚZEMÍ - VODOHOSPODÁŘSKÉ LIMITY

stav	návrh	
		PÁSMO HYGIENICKÉ OCHRANY VODNÍHO ZDROJE I. STUPNĚ
		HRANICE OCHRANNÉHO PÁSMA VODNÍHO ZDROJE II. STUPNĚ

LIMITY VYUŽITÍ ÚZEMÍ - GEOLOGICKÉ LIMITY

stav	návrh	
		PODDOLOVANÁ ÚZEMÍ
Sedl. 1		HLAVNÍ DŮLNÍ DÍLA
		REGISTROVANÝ PROGNOZNÍ ZDROJ VYHRAZENÉHO NEROSTU
		HRANICE ÚZEMÍ VYMEZENÉHO ÚZEMNÍM ROZHODNUTÍM K TĚŽBĚ
		PLOCHA A EVIDENČNÍ ČÍSLO SESUVU DLE ČGS
		ZVÝŠENÝ RADONOVÝ INDEX (TEKTONIKA)

LIMITY VYUŽITÍ ÚZEMÍ - PŘÍRODNÍ LIMITY

stav	návrh	
3 - PODKRKONOŠÍ		NÁZEV KRAJINNÉHO CELKU
		HRANICE KRAJINY
5-Dolnobransko		NÁZEV KRAJINY
		VZDÁLENOST 50 M OD HRANICE LESA
		VRSTEVNICE

LIMITY VYUŽITÍ ÚZEMÍ - HYGIENICKÉ LIMITY

stav	návrh	
		HRANICE OCHRANNÉHO PÁSMA VEŘEJNÉHO POHŘEBIŠTĚ

KULTURNÍ LIMITY A HODNOTY

stav	návrh	
		NEMOVITÁ KULTURNÍ PAMÁTKA, POPŘÍPADĚ SOUBOR
		ÚZEMÍ S ARCHEOLOGICKÝMI NÁLEZY

LIMITY VYUŽITÍ ÚZEMÍ - OSTATNÍ LIMITY

stav	návrh	
		HRANICE OCHRANNÉHO PÁSMA VOJENSKÉHO OBJEKTU

ODVODŇOVACÍ ZAŘÍZENÍ

stav	zděr	
		HLAVNÍ ODVODŇOVACÍ ZAŘÍZENÍ OTEVŘENÉ
		HLAVNÍ ODVODŇOVACÍ ZAŘÍZENÍ ZAKRYTÉ

CELÉ SPRÁVNÍ ÚZEMÍ OBCE JE SITUOVÁNO V ZÁJMOVÉM ÚZEMÍ MINISTERSTVA OBRANY ČR Z HLEDISKA POVOLOVÁNÍ VYJMENOVANÝCH DRUHŮ STAVEB

LEGENDA ZMĚNY Č.2

ZÁKLADNÍ ČLENĚNÍ ÚZEMÍ

- HRANICE ZASTAVĚNÉHO ÚZEMÍ K 1.1.2013 ZRUŠENÁ ZMĚNOU Č.2
- HRANICE ZASTAVĚNÉHO ÚZEMÍ K 27.1.2022
- Z — HRANICE ZASTAVITELNÉ PLOCHY VYMEZENÁ ZMĚNOU Č.2
- Z — HRANICE ZASTAVITELNÉ PLOCHY UPRAVENÁ ZMĚNOU Č.2
- Z — NOVĚ OZNAČENÍ ZASTAVITELNÉ PLOCHY
- K — HRANICE PLOCHY ZMĚN V KRAJINĚ VYMEZENÁ ZMĚNOU Č.2

PLOCHY S ROZDÍLNÝM ZPŮSOBEM VYUŽITÍ

stabilizované plochy	plochy změn	
PB	PB	PLOCHY BYDLENÍ
PS	PS	PLOCHY SMÍŠENÉ OBYTNÉ
SV		PLOCHY SMÍŠENÉ VÝROBNÍ
	OV	PLOCHY OBČANSKÉHO VYBAVENÍ veřejná infrastruktura
	OS	PLOCHY OBČANSKÉHO VYBAVENÍ tělovýchovná a sportovní zařízení
	TI	PLOCHY TECHNICKÉ INFRASTRUKTURY
	VS	PLOCHY VÝROBY A SKLADOVÁNÍ
	VR	PLOCHY VÝROBY A SKLADOVÁNÍ zemědělská výroba
PZ		PLOCHY ZELENĚ
NZ		PLOCHY ZEMĚDĚLSKÉ
	PT	PLOCHY TĚŽBY NEROSTŮ

DOPRAVNÍ INFRASTRUKTURA

stav	návrh	
		SILNICE I. TŘÍDY - VYMEZENÍ A OZNAČENÍ I/16 SE ZRUŠUJE
	D15C	ÚPRAVENÁ HRANICE KORIDORU DOPRAVNÍ INFRASTRUKTURY - PRO PŘELOŽKU SILNICE I/16

ÚZEMNÍ SYSTÉM EKOLOGICKÉ STABILITY

stav	návrh	
		HRANICE BIOKORIDORU
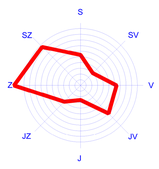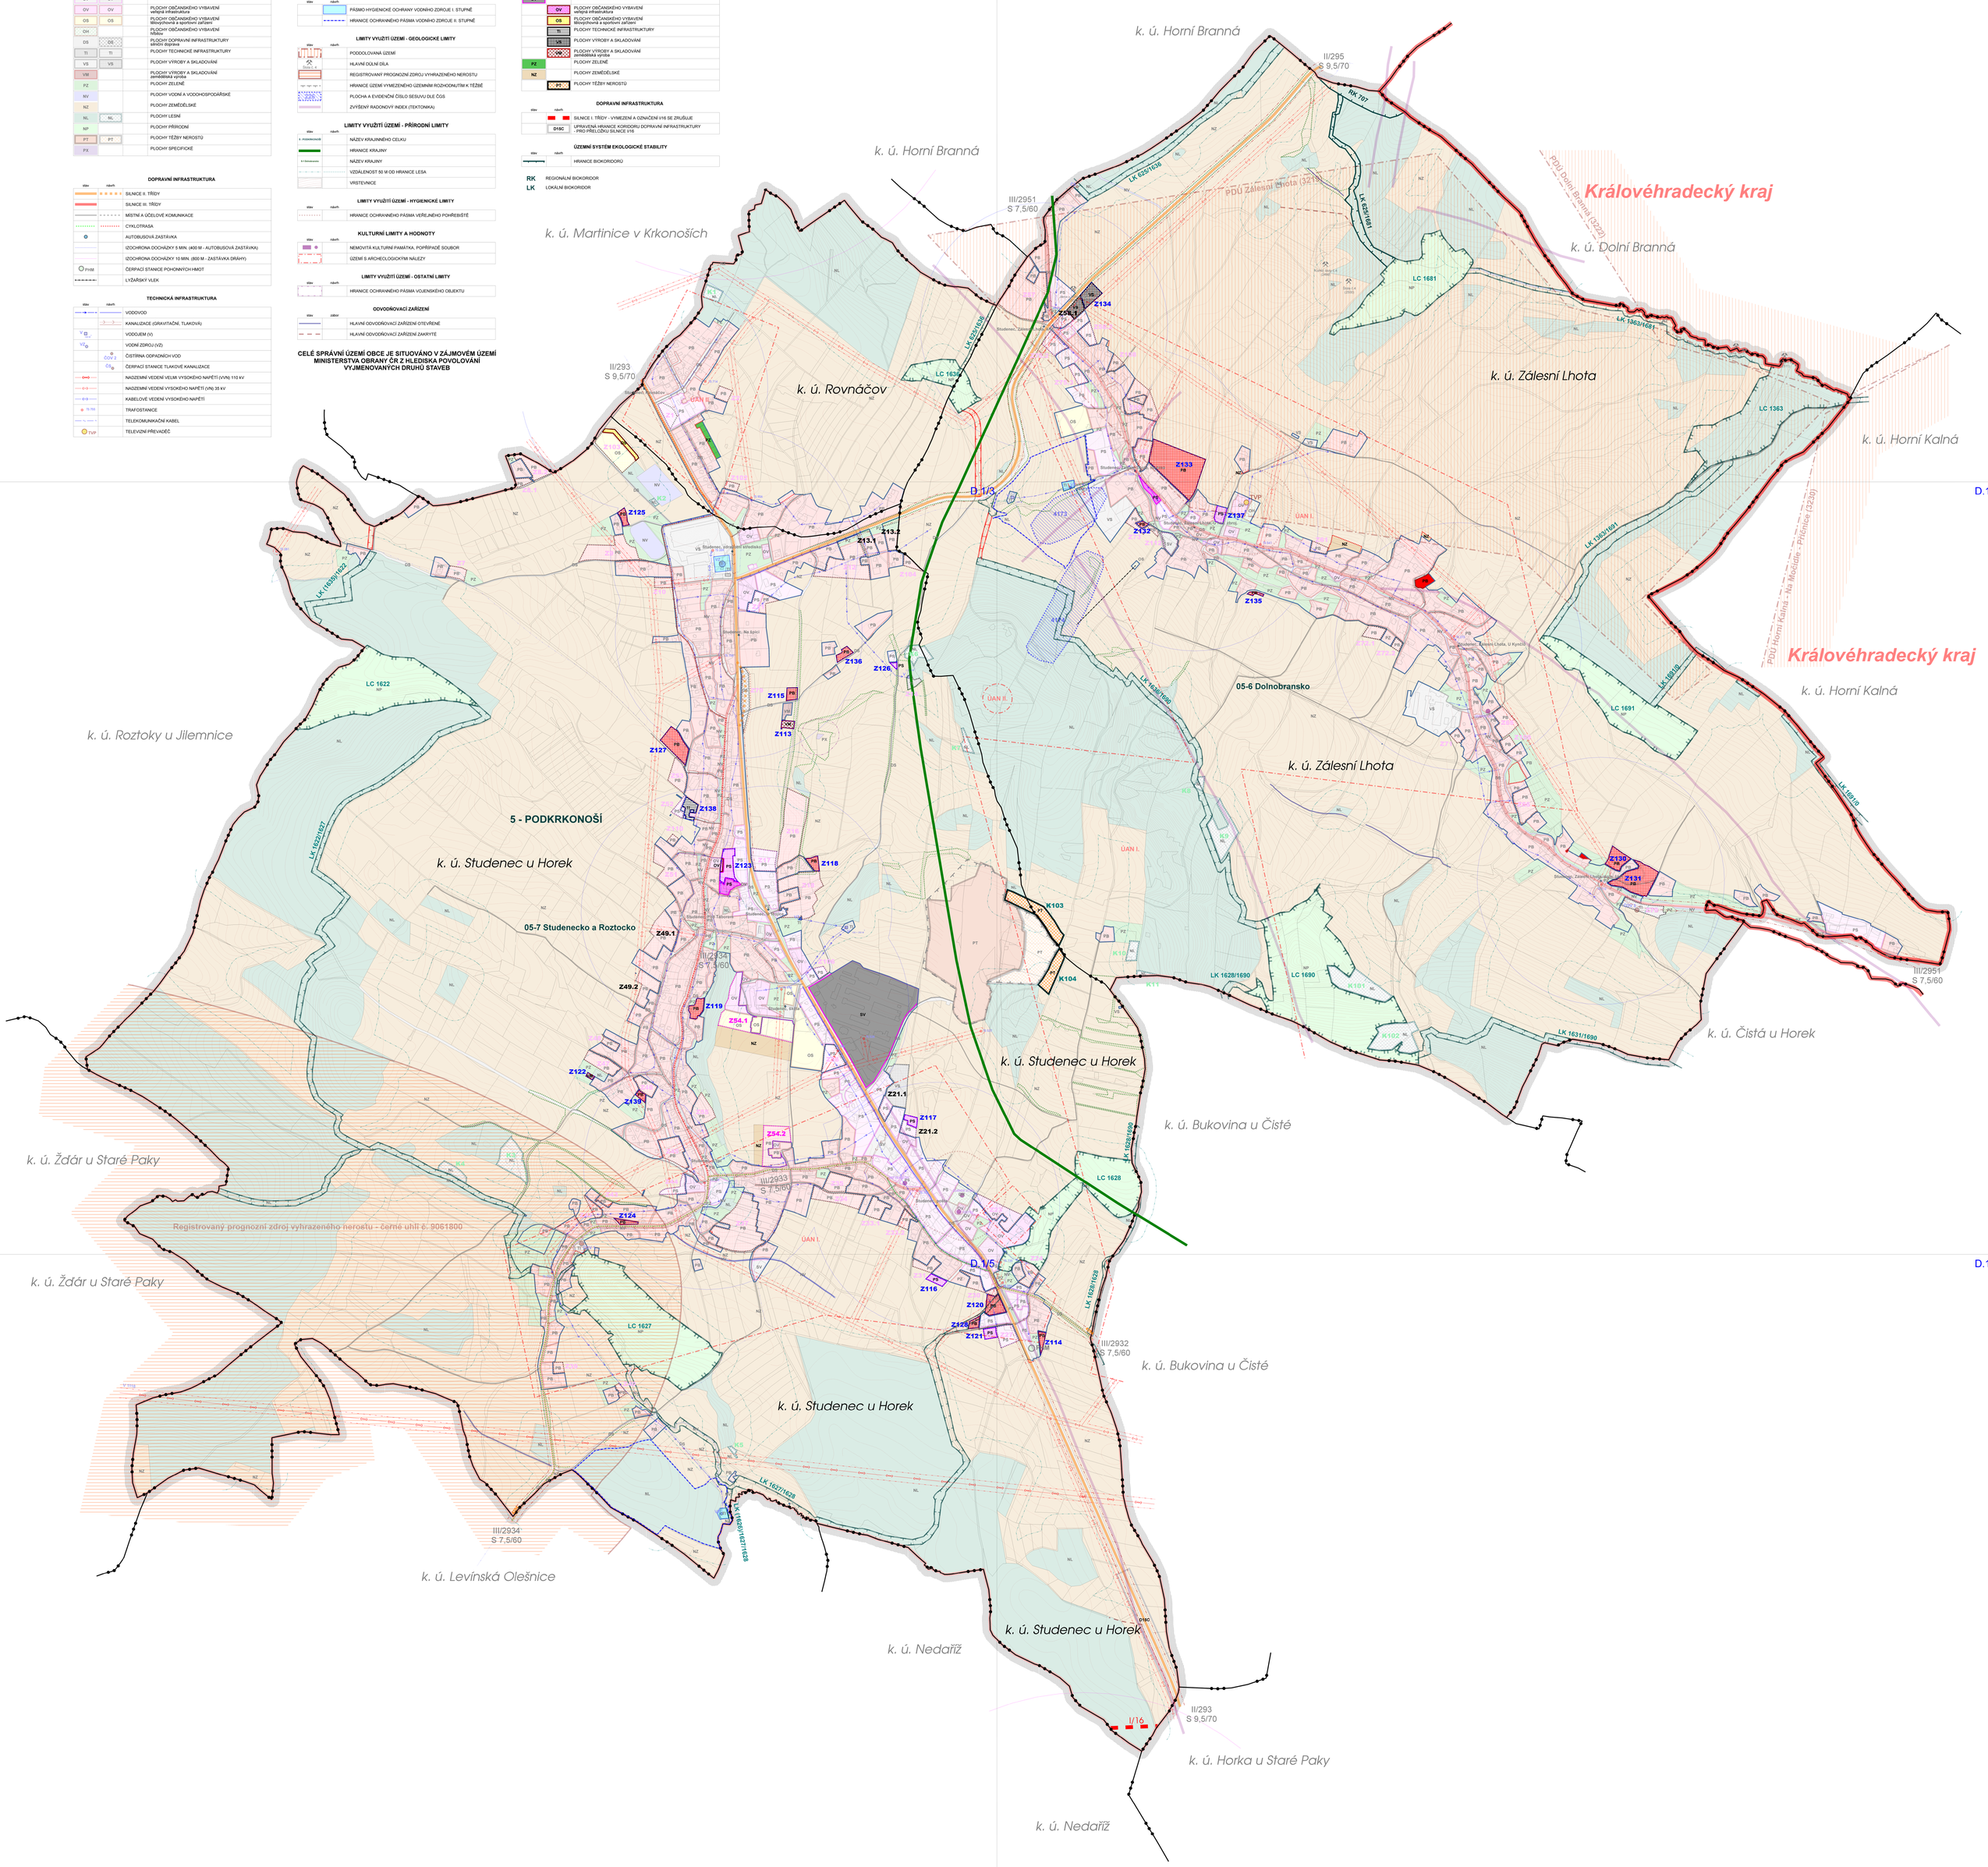
RK — REGIONÁLNÍ BIOKORIDOR
LK — LOKÁLNÍ BIOKORIDOR